



Saint-Saphorin, le 14 juin 2022

Municipalité  
de  
St-Saphorin  
(Lavaux)

N/réf. : 102.1003



## **AU CONSEIL COMMUNAL DE SAINT-SAPHORIN**

### **Préavis municipal no 415**

**Demande de crédit de CHF 140'000.- TTC pour l'étude de la réfection simple de la route du Lac, RC 780, en traversée de localité**

---

Dates des séances de la commission ad hoc :

22 juin 2022, à 20h00  
salle de Municipalité

Monsieur le Président,  
Mesdames et Messieurs les Conseillères et Conseillers,

## **Préambule**

Au cours de ces dernières législatures, les préavis 369, 379 et 390 ont traité de la requalification de la route.

Aujourd'hui, la Municipalité a l'honneur de solliciter un crédit pour le financement de l'étude de la réfection simple de la route du Lac en traversée de localité qui sera menée par un bureau d'ingénieurs.

En effet, après maintes rencontres avec les différents services de la DGMR, le projet de réfection soumis, dont vous trouverez copie en annexe au présent préavis, a été jugé conforme aux discussions et respectant les normes de sécurité routière en vigueur.

Aussi, la Municipalité peut procéder aux démarches afin de mettre en œuvre les travaux. En effet, selon la DGMR, ces derniers ne nécessitent pas de procédure LRou particulière, les faibles modifications de gabarits pouvant être assimilées à des travaux d'entretien.

En revanche, la modification, suppression et l'ajout de places de parc fera l'objet d'une publication.

## **Objet de la demande de crédit**

La Municipalité soumet dès lors à votre Conseil, par le présent préavis, une demande de crédit pour l'étude de la réfection du tronçon de la route du Lac en traversée de localité.

En cas d'acceptation par le Conseil communal, le résultat de ce mandat comprendra l'analyse de la situation initiale, l'élaboration du projet d'exécution de la réfection et la procédure d'appel d'offres (mise en soumission et analyse des offres reçues) qui permettra de chiffrer le montant des travaux à entreprendre. Ceux-ci feront l'objet d'une demande de crédit de construction qui sera présentée au Conseil communal dans un second temps, lequel pourra statuer sur des prix fermes.

## **Aspect financier**

Trois bureaux d'ingénieurs ont été contactés afin de réaliser une offre pour la phase d'étude qui comprend l'analyse de la situation initiale, l'élaboration du projet de la réfection et la procédure d'appel d'offres (mise en soumission et analyse des offres reçues).

Les trois offres réceptionnées se détaillent comme suit :

Bureau A : 128'068.90 CHF TTC  
Bureau B : 147'094.51 CHF TTC  
Bureau C : 146'886.65 CHF TTC

Vu que les montants sont inférieurs à CHF 150'000.-, l'octroi du mandat selon la procédure sur invitation et conformément à la Loi sur les marchés publics, est possible.

La Municipalité a dès lors retenu l'offre du bureau A.

S'ajoute un montant de CHF 12'000.- pour réserve du maître d'ouvrage.



Membres de la Municipalité à disposition de la commission : MM. Gérald Vallélian, Syndic, et Mauro Contardo, Municipal

**Annexe :**

- Plan du projet validé par la DGMR

**Annexes à la commission ad hoc :**

- Devis du bureau A
- [Brochure subventions cantonales pour travaux communaux](#)



COMMUNE DE ST-SAPHORIN

SITUATION OUEST 1:250

Route du Lac



Réfection de la Route du Lac


SITUATION, COUPES			PIECE N°	AVANT-PROJET		
N° mandat	N° de plan	ECHELLE:	1:250, 1:50	DATE	DESS.	CONTR.
100-39	0701001			23.02.2022	EVVA	RENO
				FORMAT	60 x 147	

MODIFICATIONS					
INDICE	DESIGNATION	DATE	DESS.	CONTR.	
A	Modifications largeurs de chaussée et trottoirs, ajout places de parc voiture électrique	03.05.2021	EVVA	CHCH	
B					
C					

**GEMETRIS**  
BUREAU D'ETUDES - GEOMETRES BREVETES


Place du Nord 6  
1071 Chexbres  
chevva@gemetris.ch  
T +41 21 946 30 63

Grand'Rue 1  
1083 Miesens  
chevva@gemetris.ch  
T +41 21 900 22 51

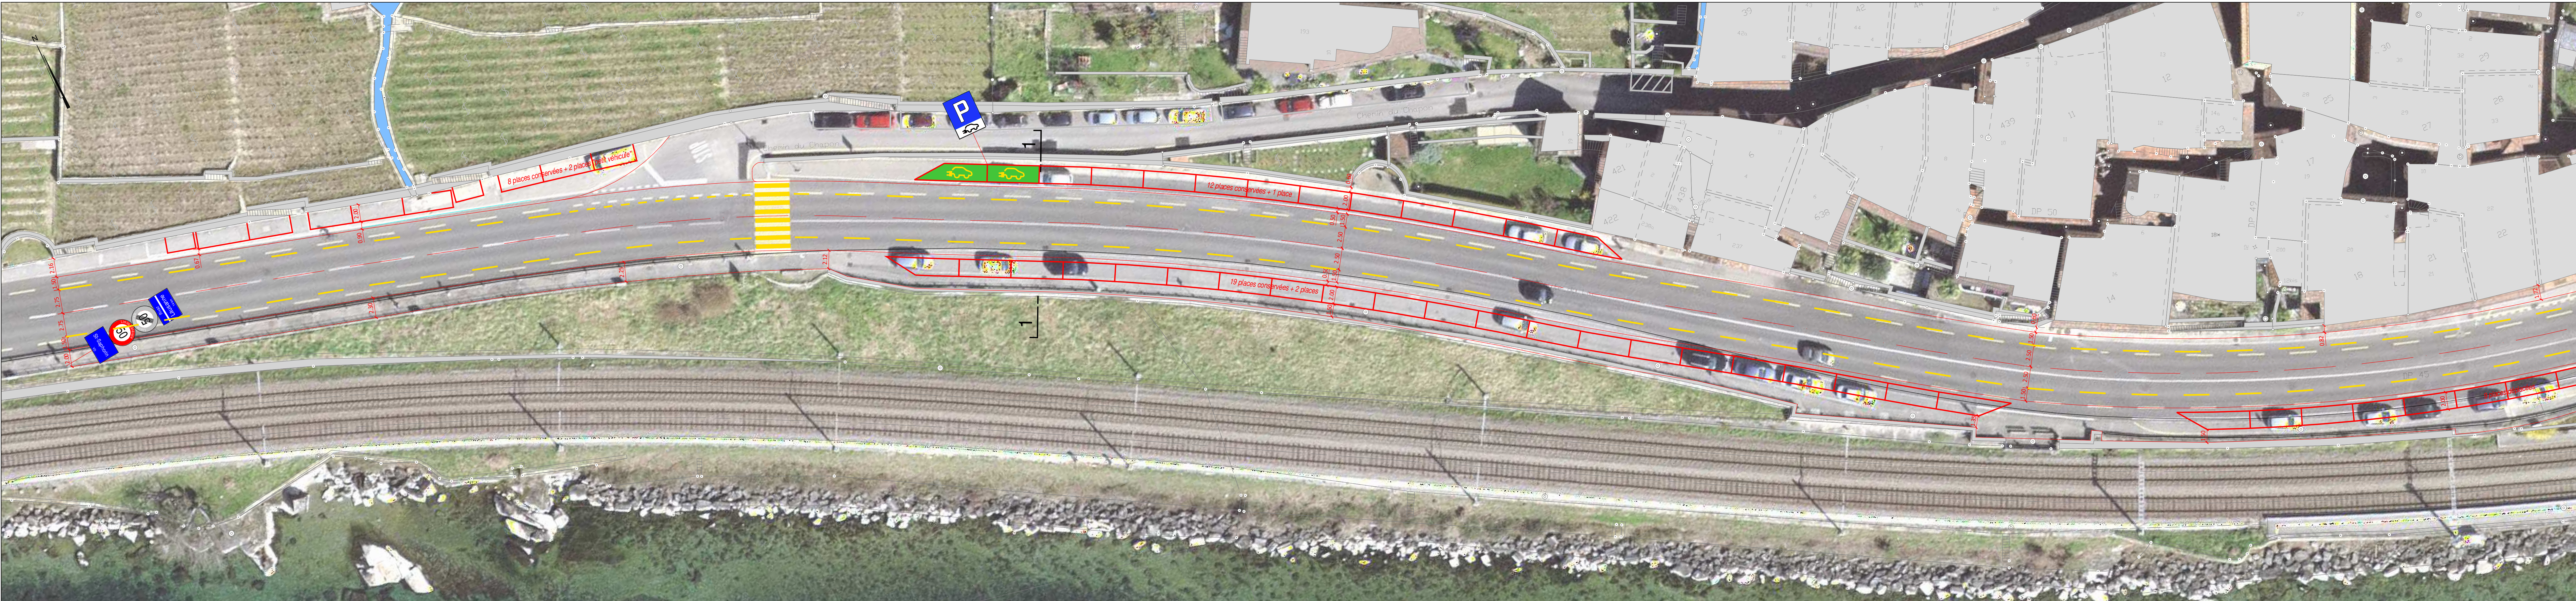


COUPES TYPES 1:50


COUPE 1

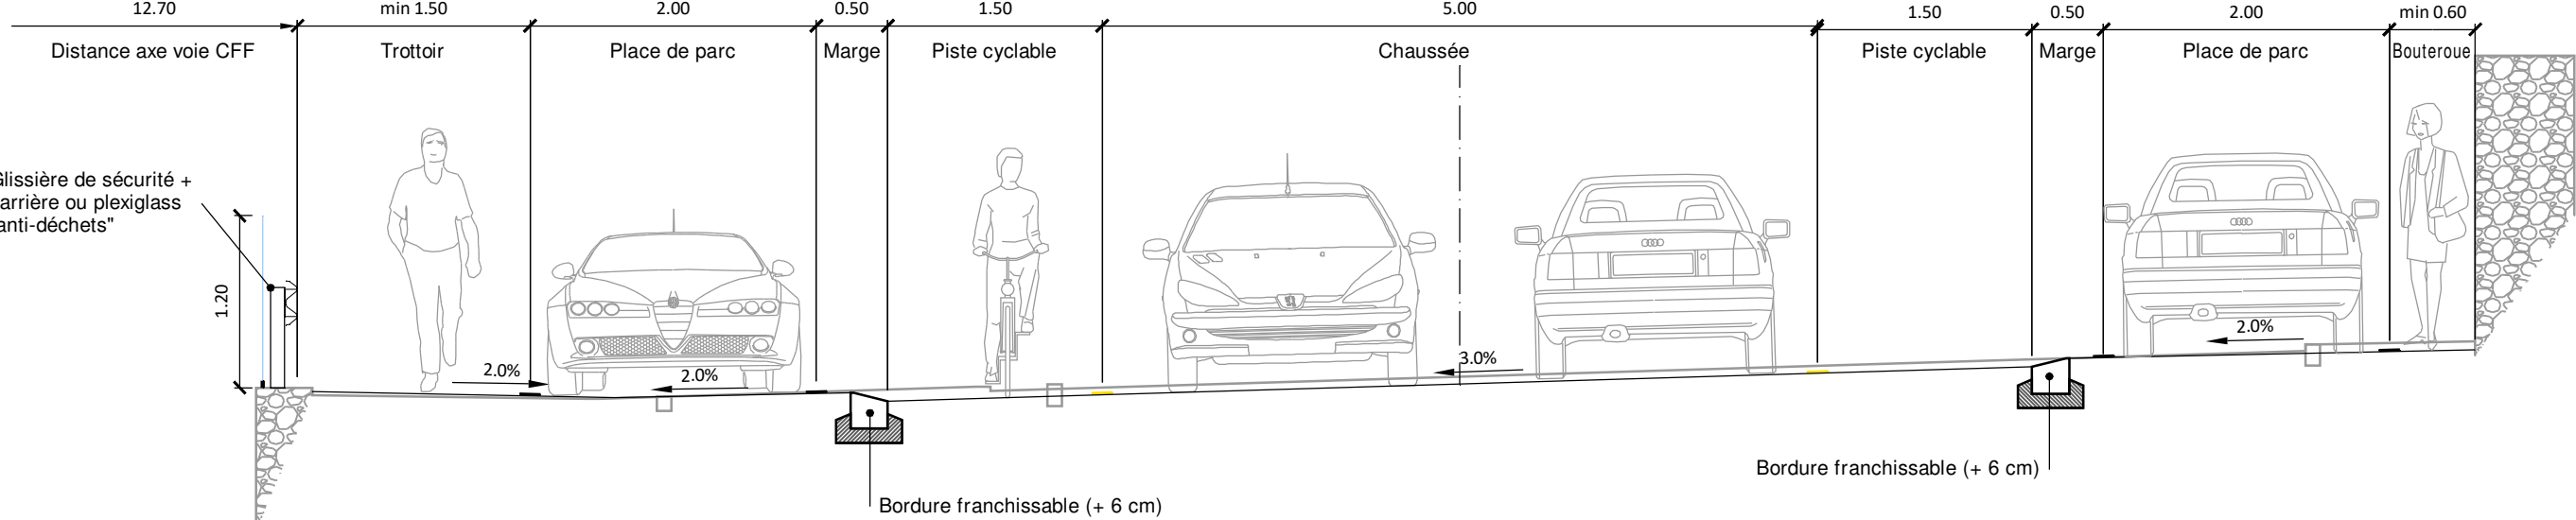

COUPE 2

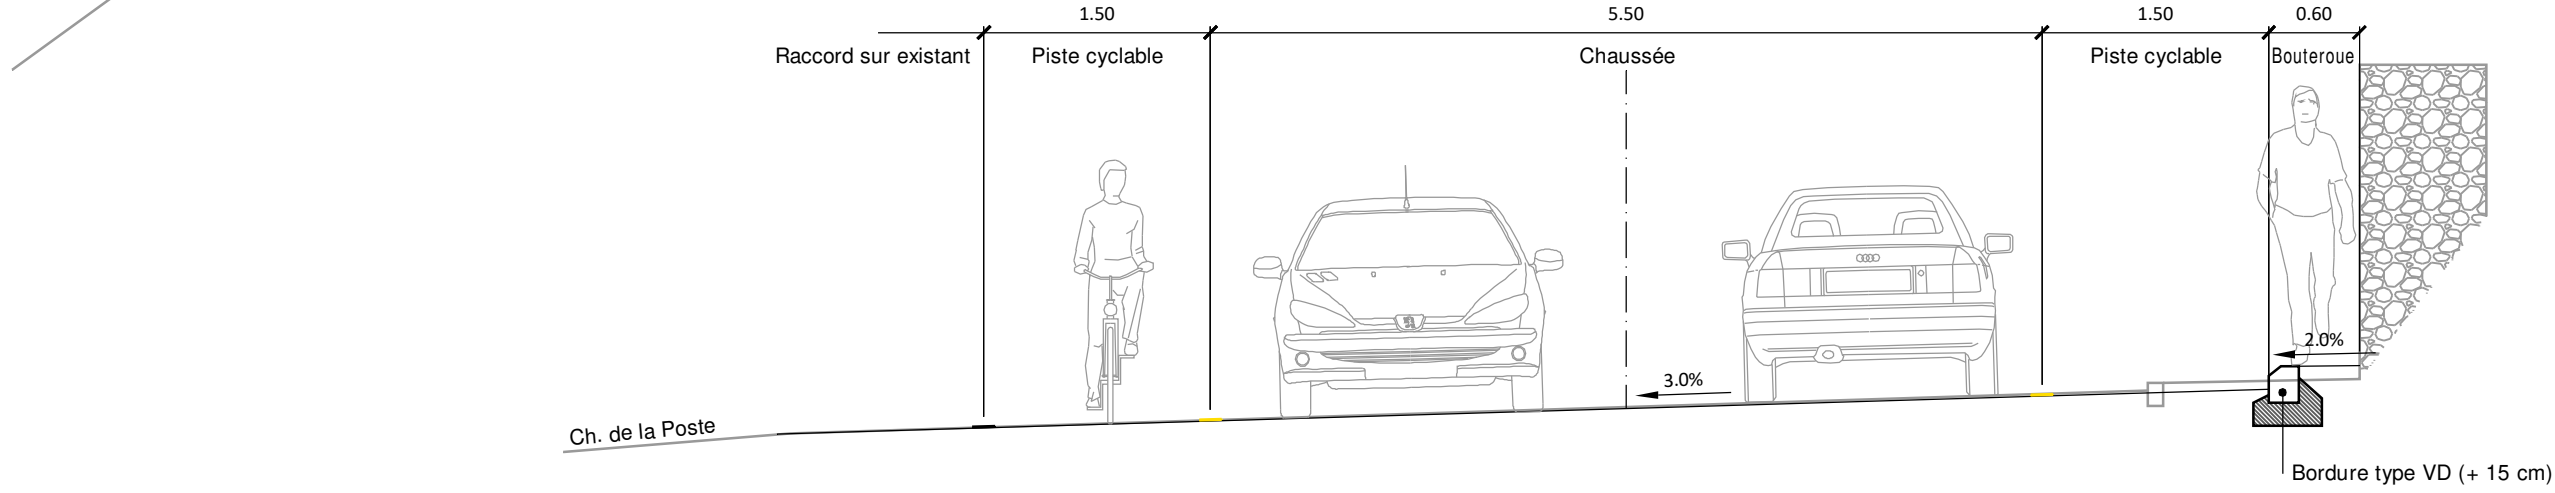

COUPE 3

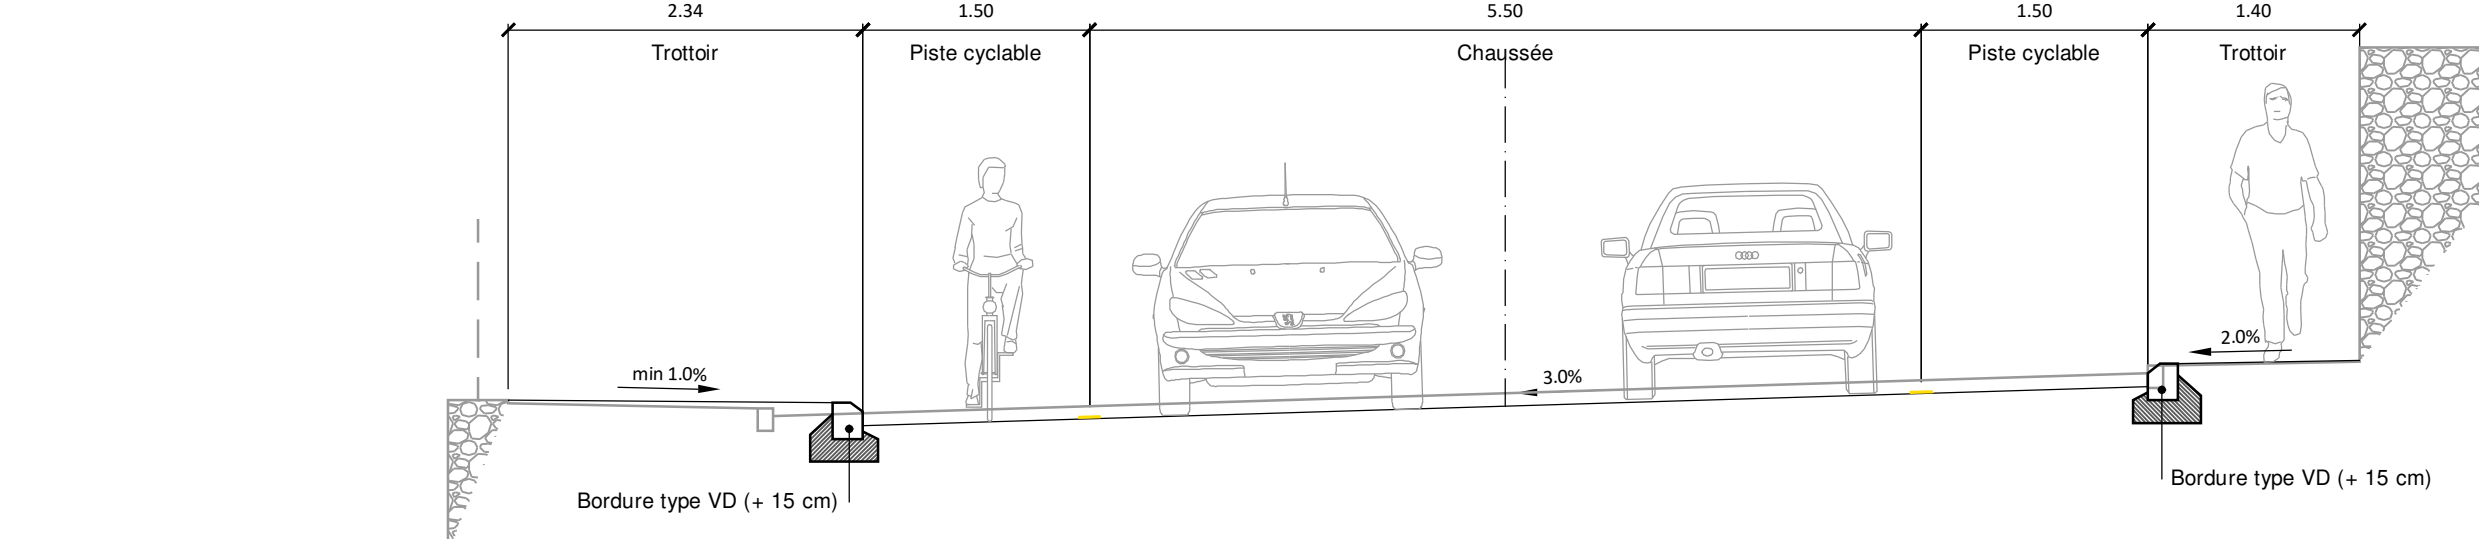

SITUATION EST 1:250

