

COMMUNE DE SAINT-SAPHORIN - LIGNIÈRES Parcelles 569 et 475 - Propriétés de RECORDON Pascal et Murielle	11 juillet 2023 DT 3924-1/FACU
Agrandissement de la porte du bâtiment d'habitation n° ECA 234 Transformation intérieure du bâtiment n° ECA 130 et installation d'une chaudière pour l'alimentation de l'habitation n° ECA 234 Création d'un local de stockage de copeaux (env. 30 m²)	Enquête Pièce 1
Situation, façades et coupe	Echelle 1:100


Le propriétaire :

- Légende :**
- Nouveau
 - Existant
 - Démoli


Façades Sud :




Façades Sud :

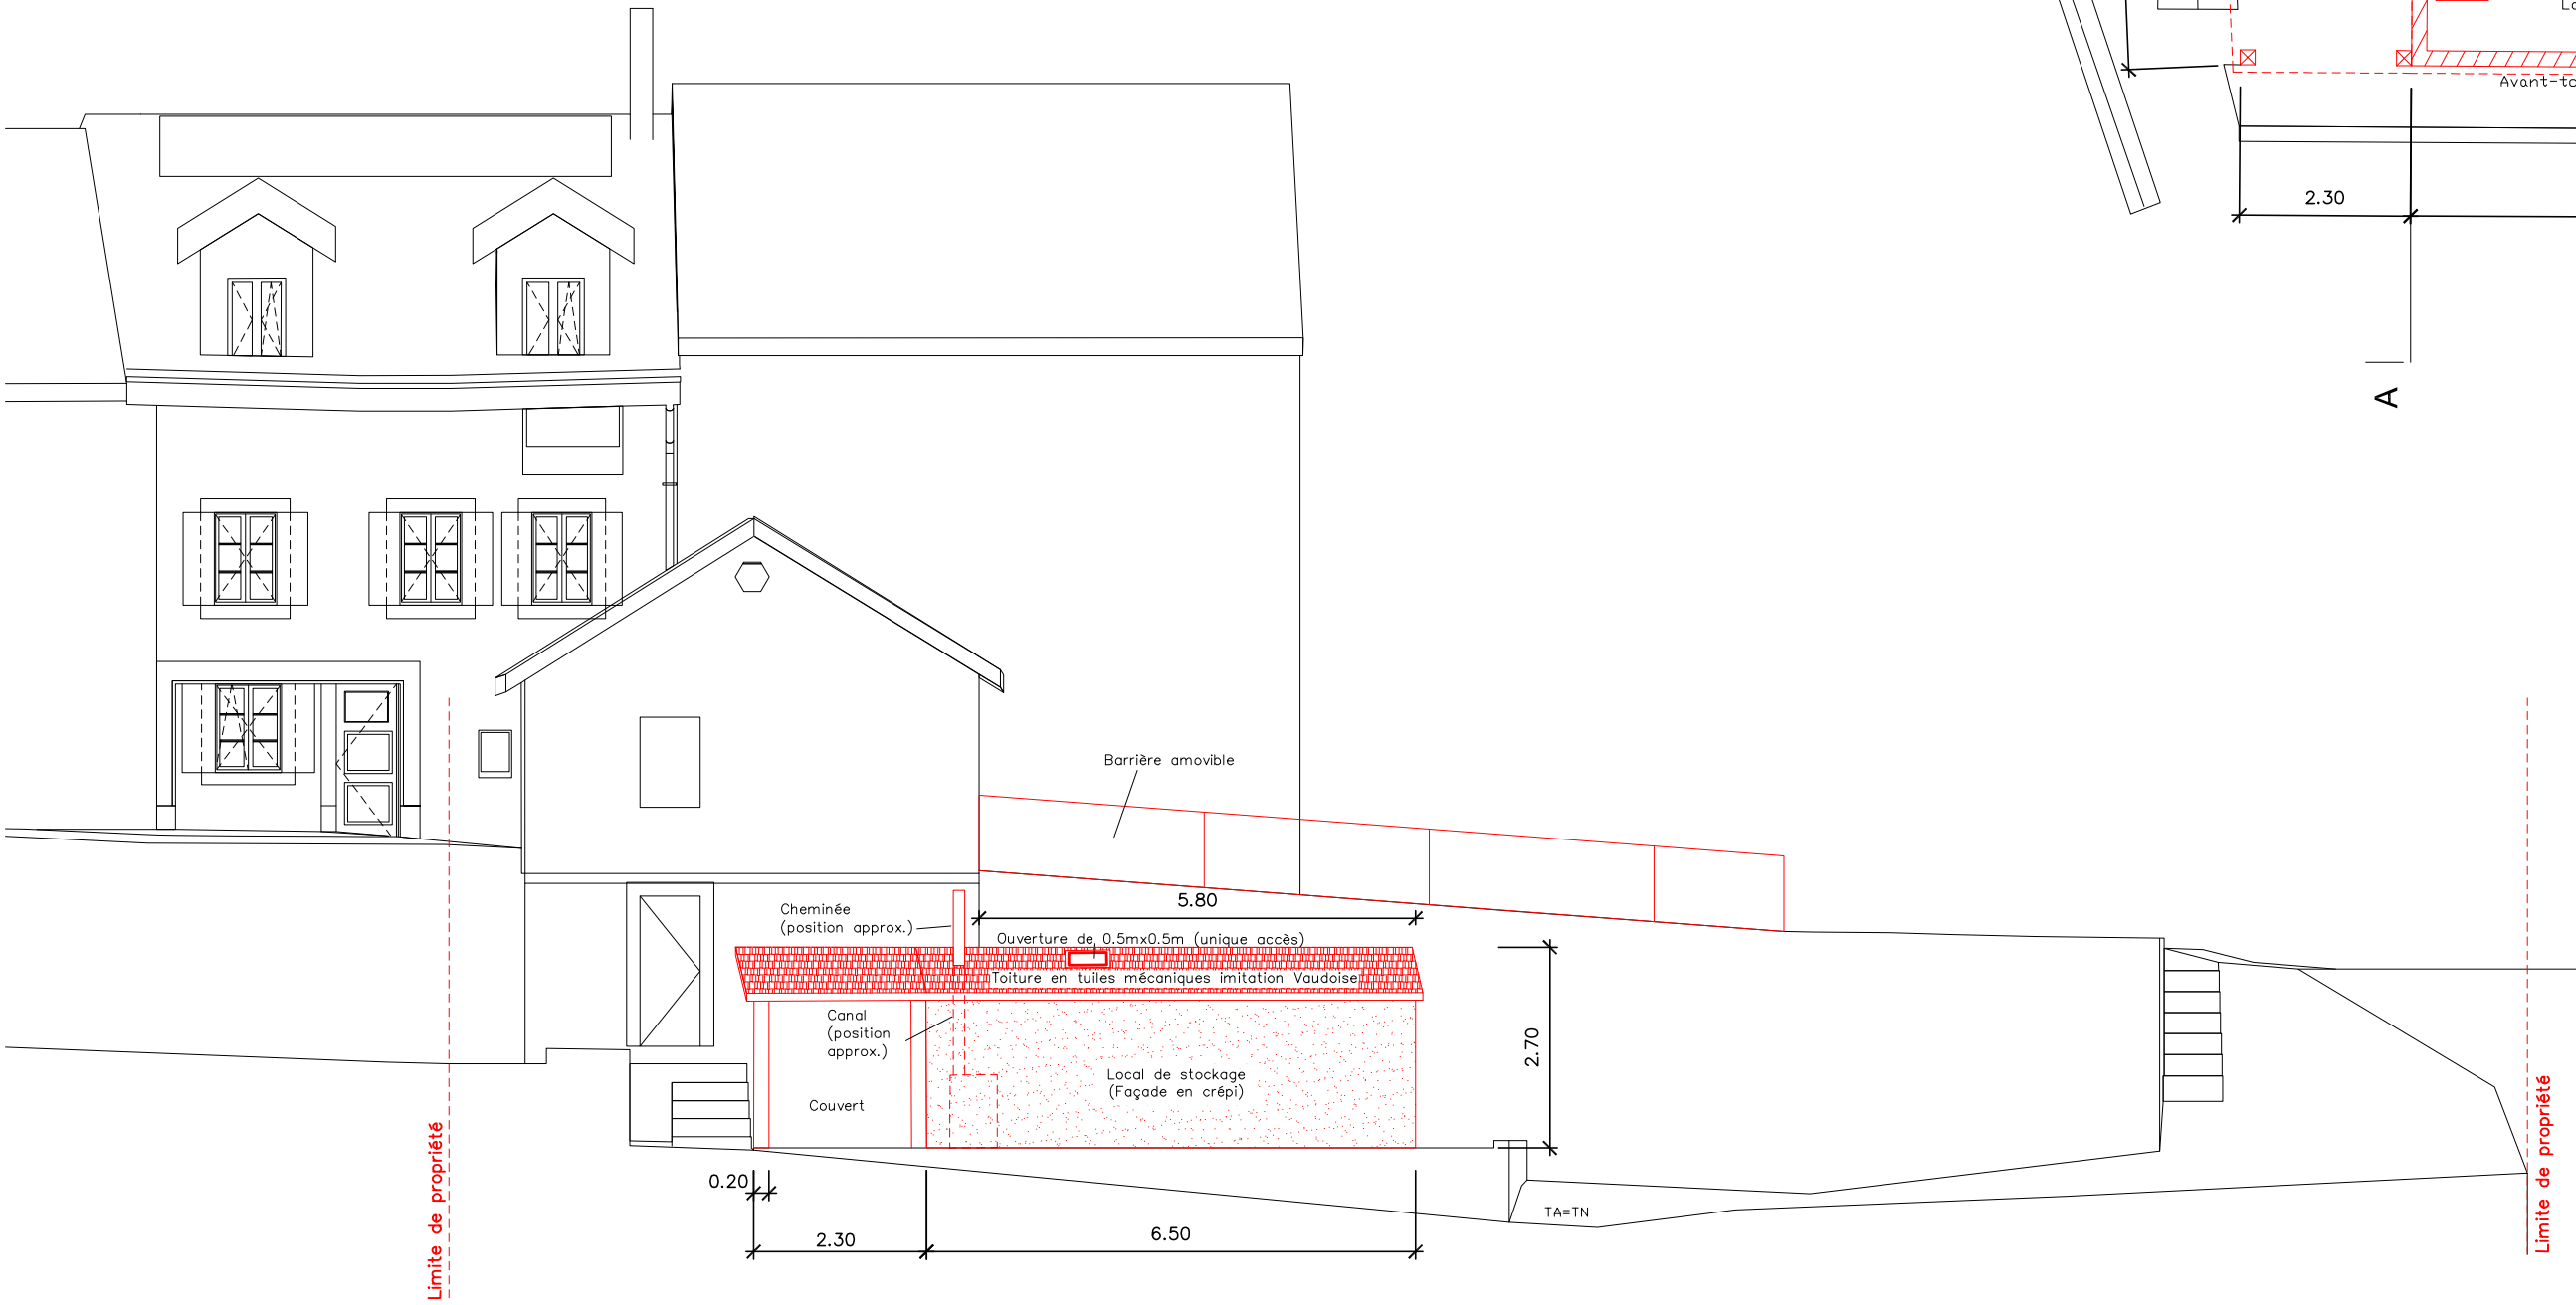


Rez-de-chausée et rez inférieur :

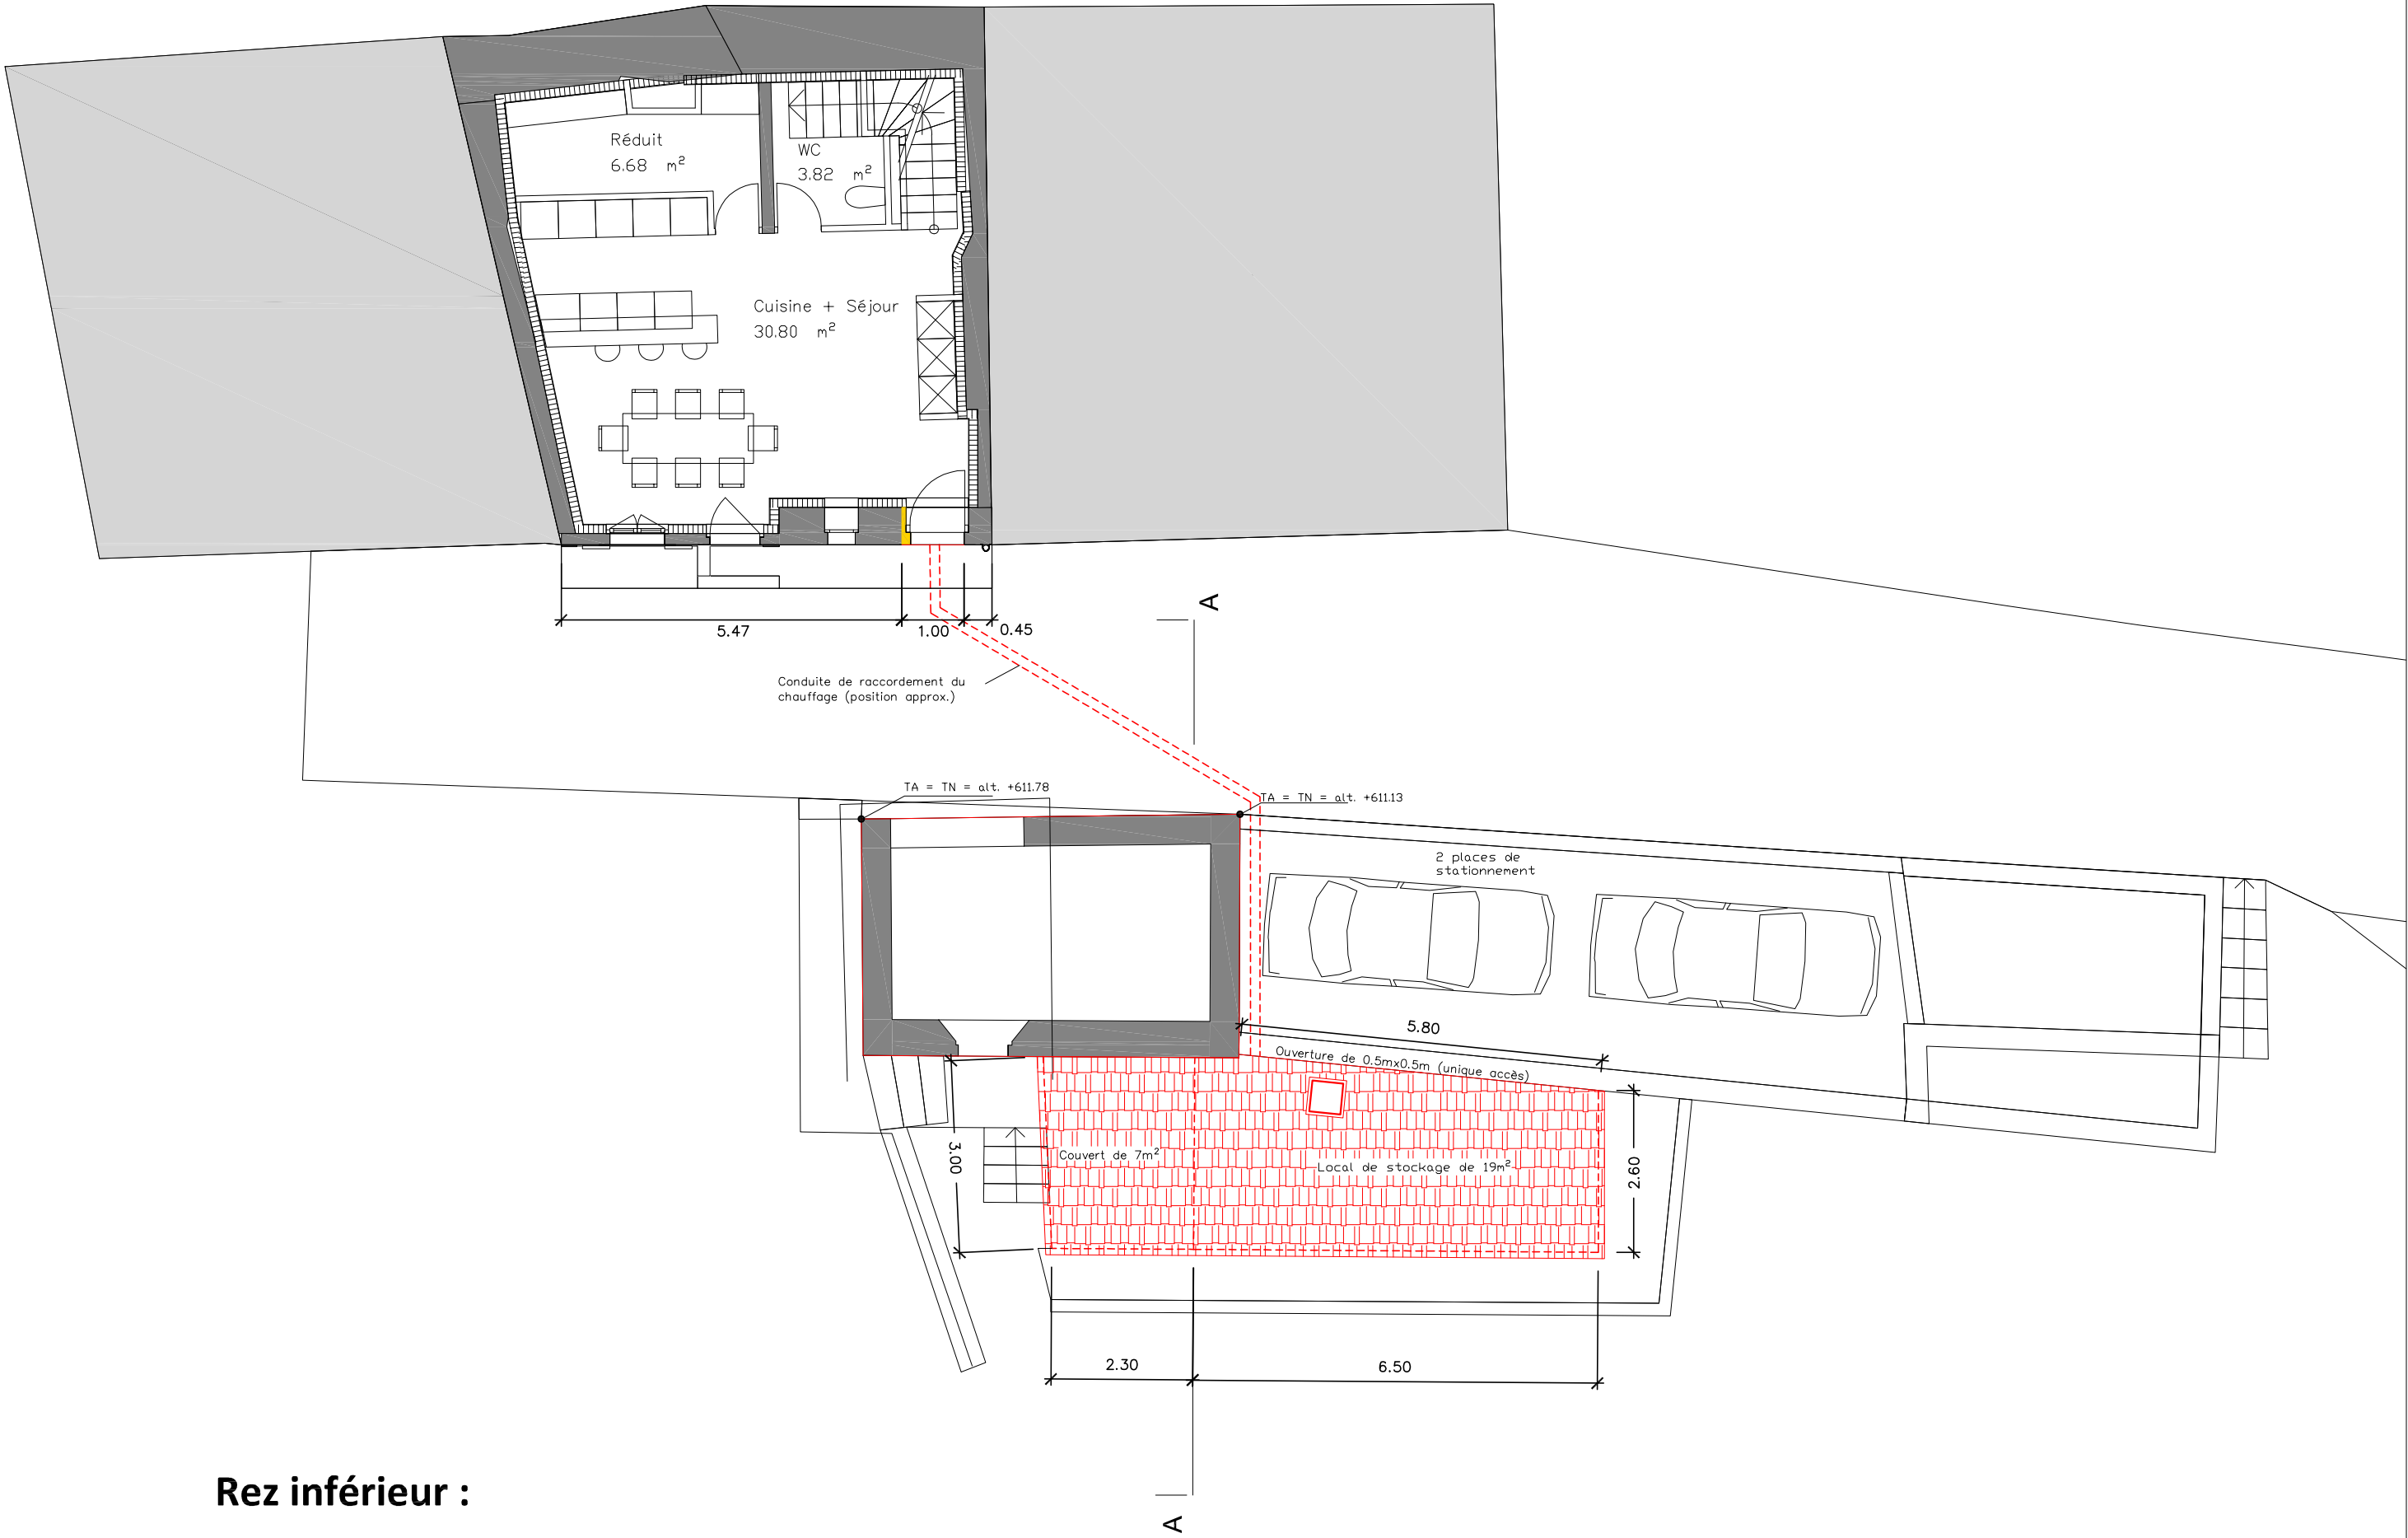

Rez inférieur :

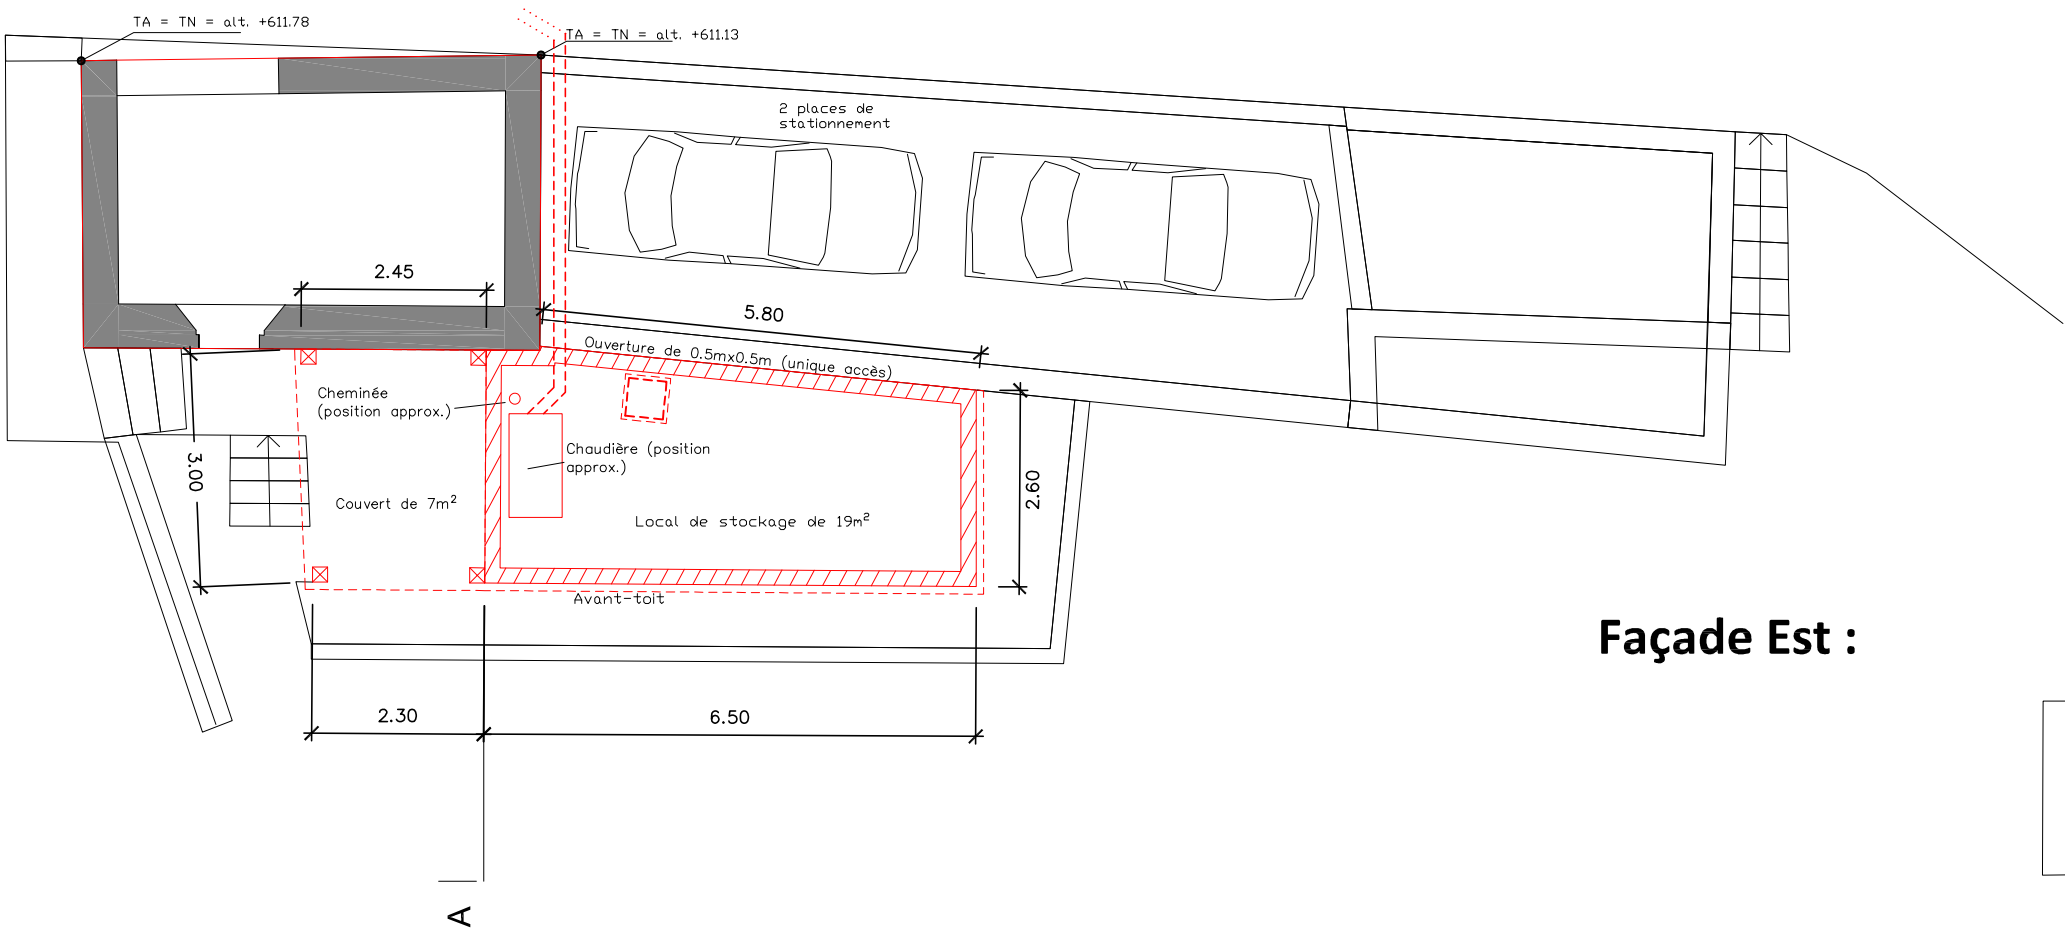

Façade Est :

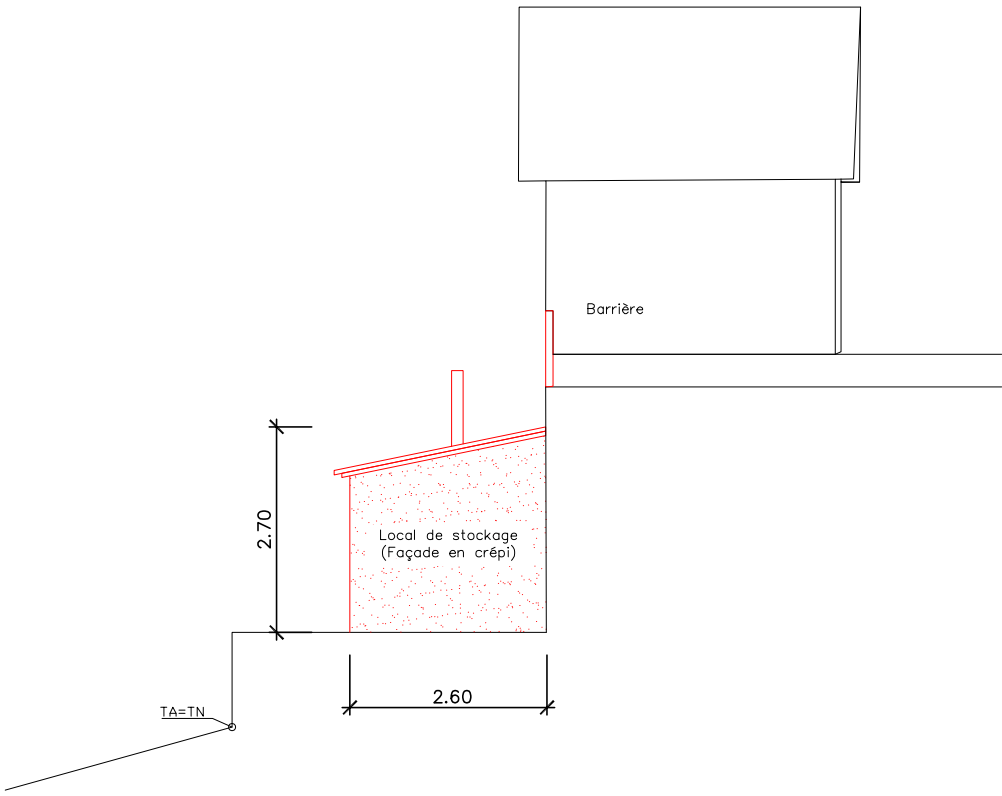

Coupe A-A:

