




détail 1

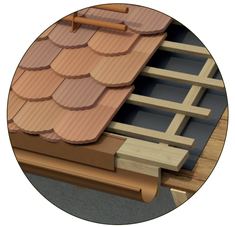


détail 2

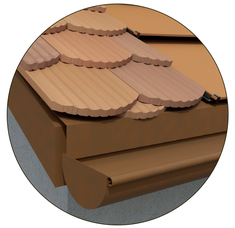


détail 3

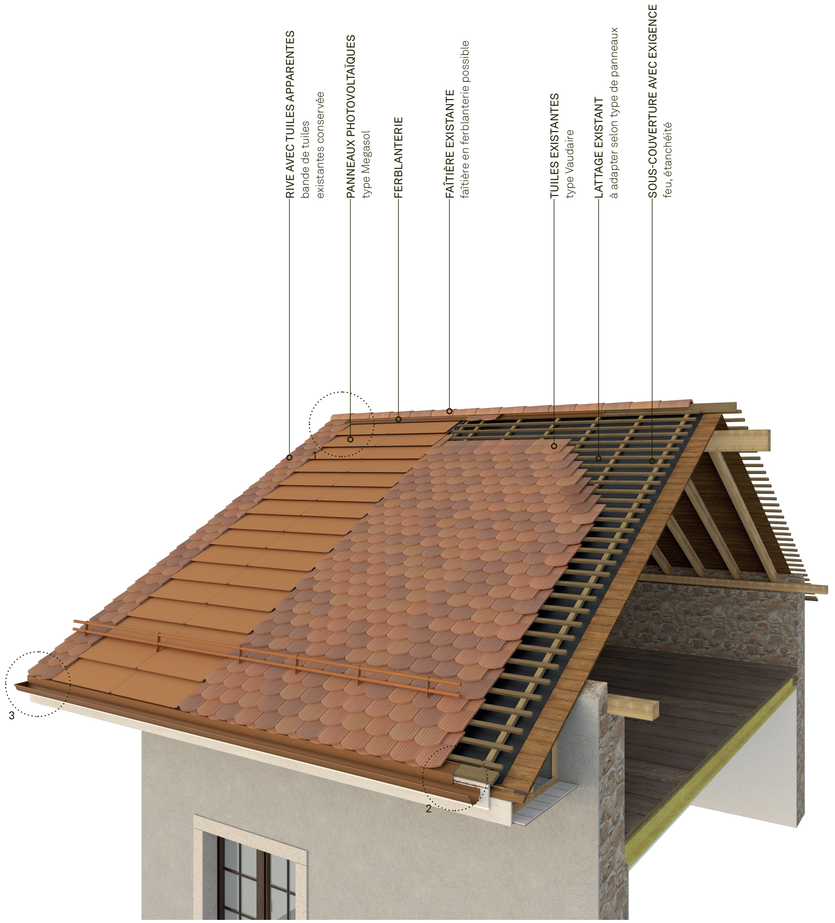


axonométrie

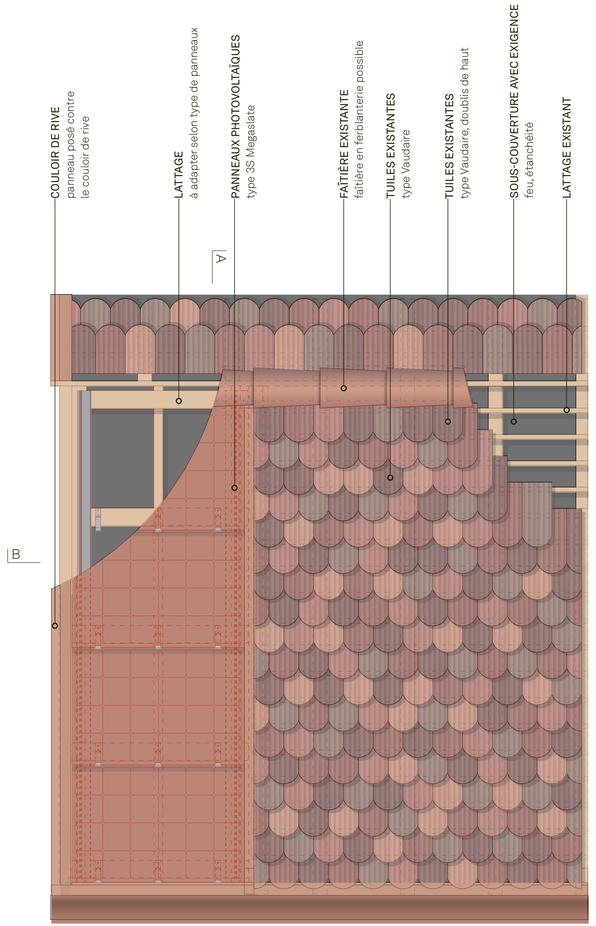


plan, échelle 1:20

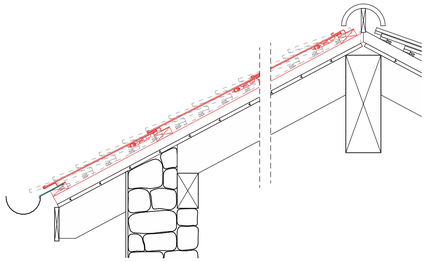

coupe A-A, échelle 1:20

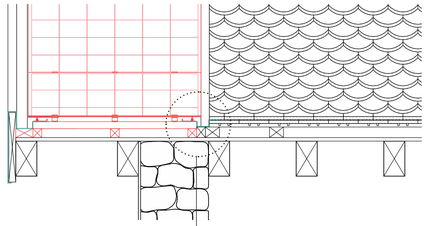

coupe B-B, échelle 1:20

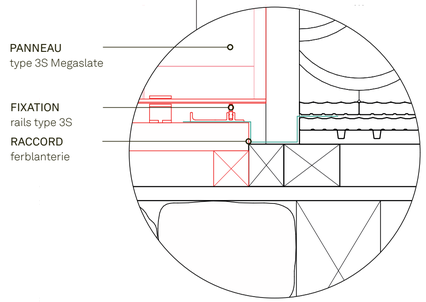

détail, échelle 1:5

canton de vaud

LAVAUX
VIGNOBLE EN TERRASSES


COMMISSION INTERCOMMUNALE DE LAVAUX

07.4 modélisation 5ème façade


bandeau vertical - virevent




proportions

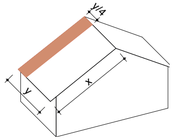

*Si y = 2 * x*

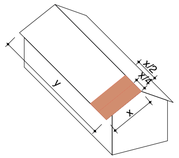

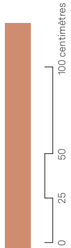

Substances architectes sàrl