




détail 1

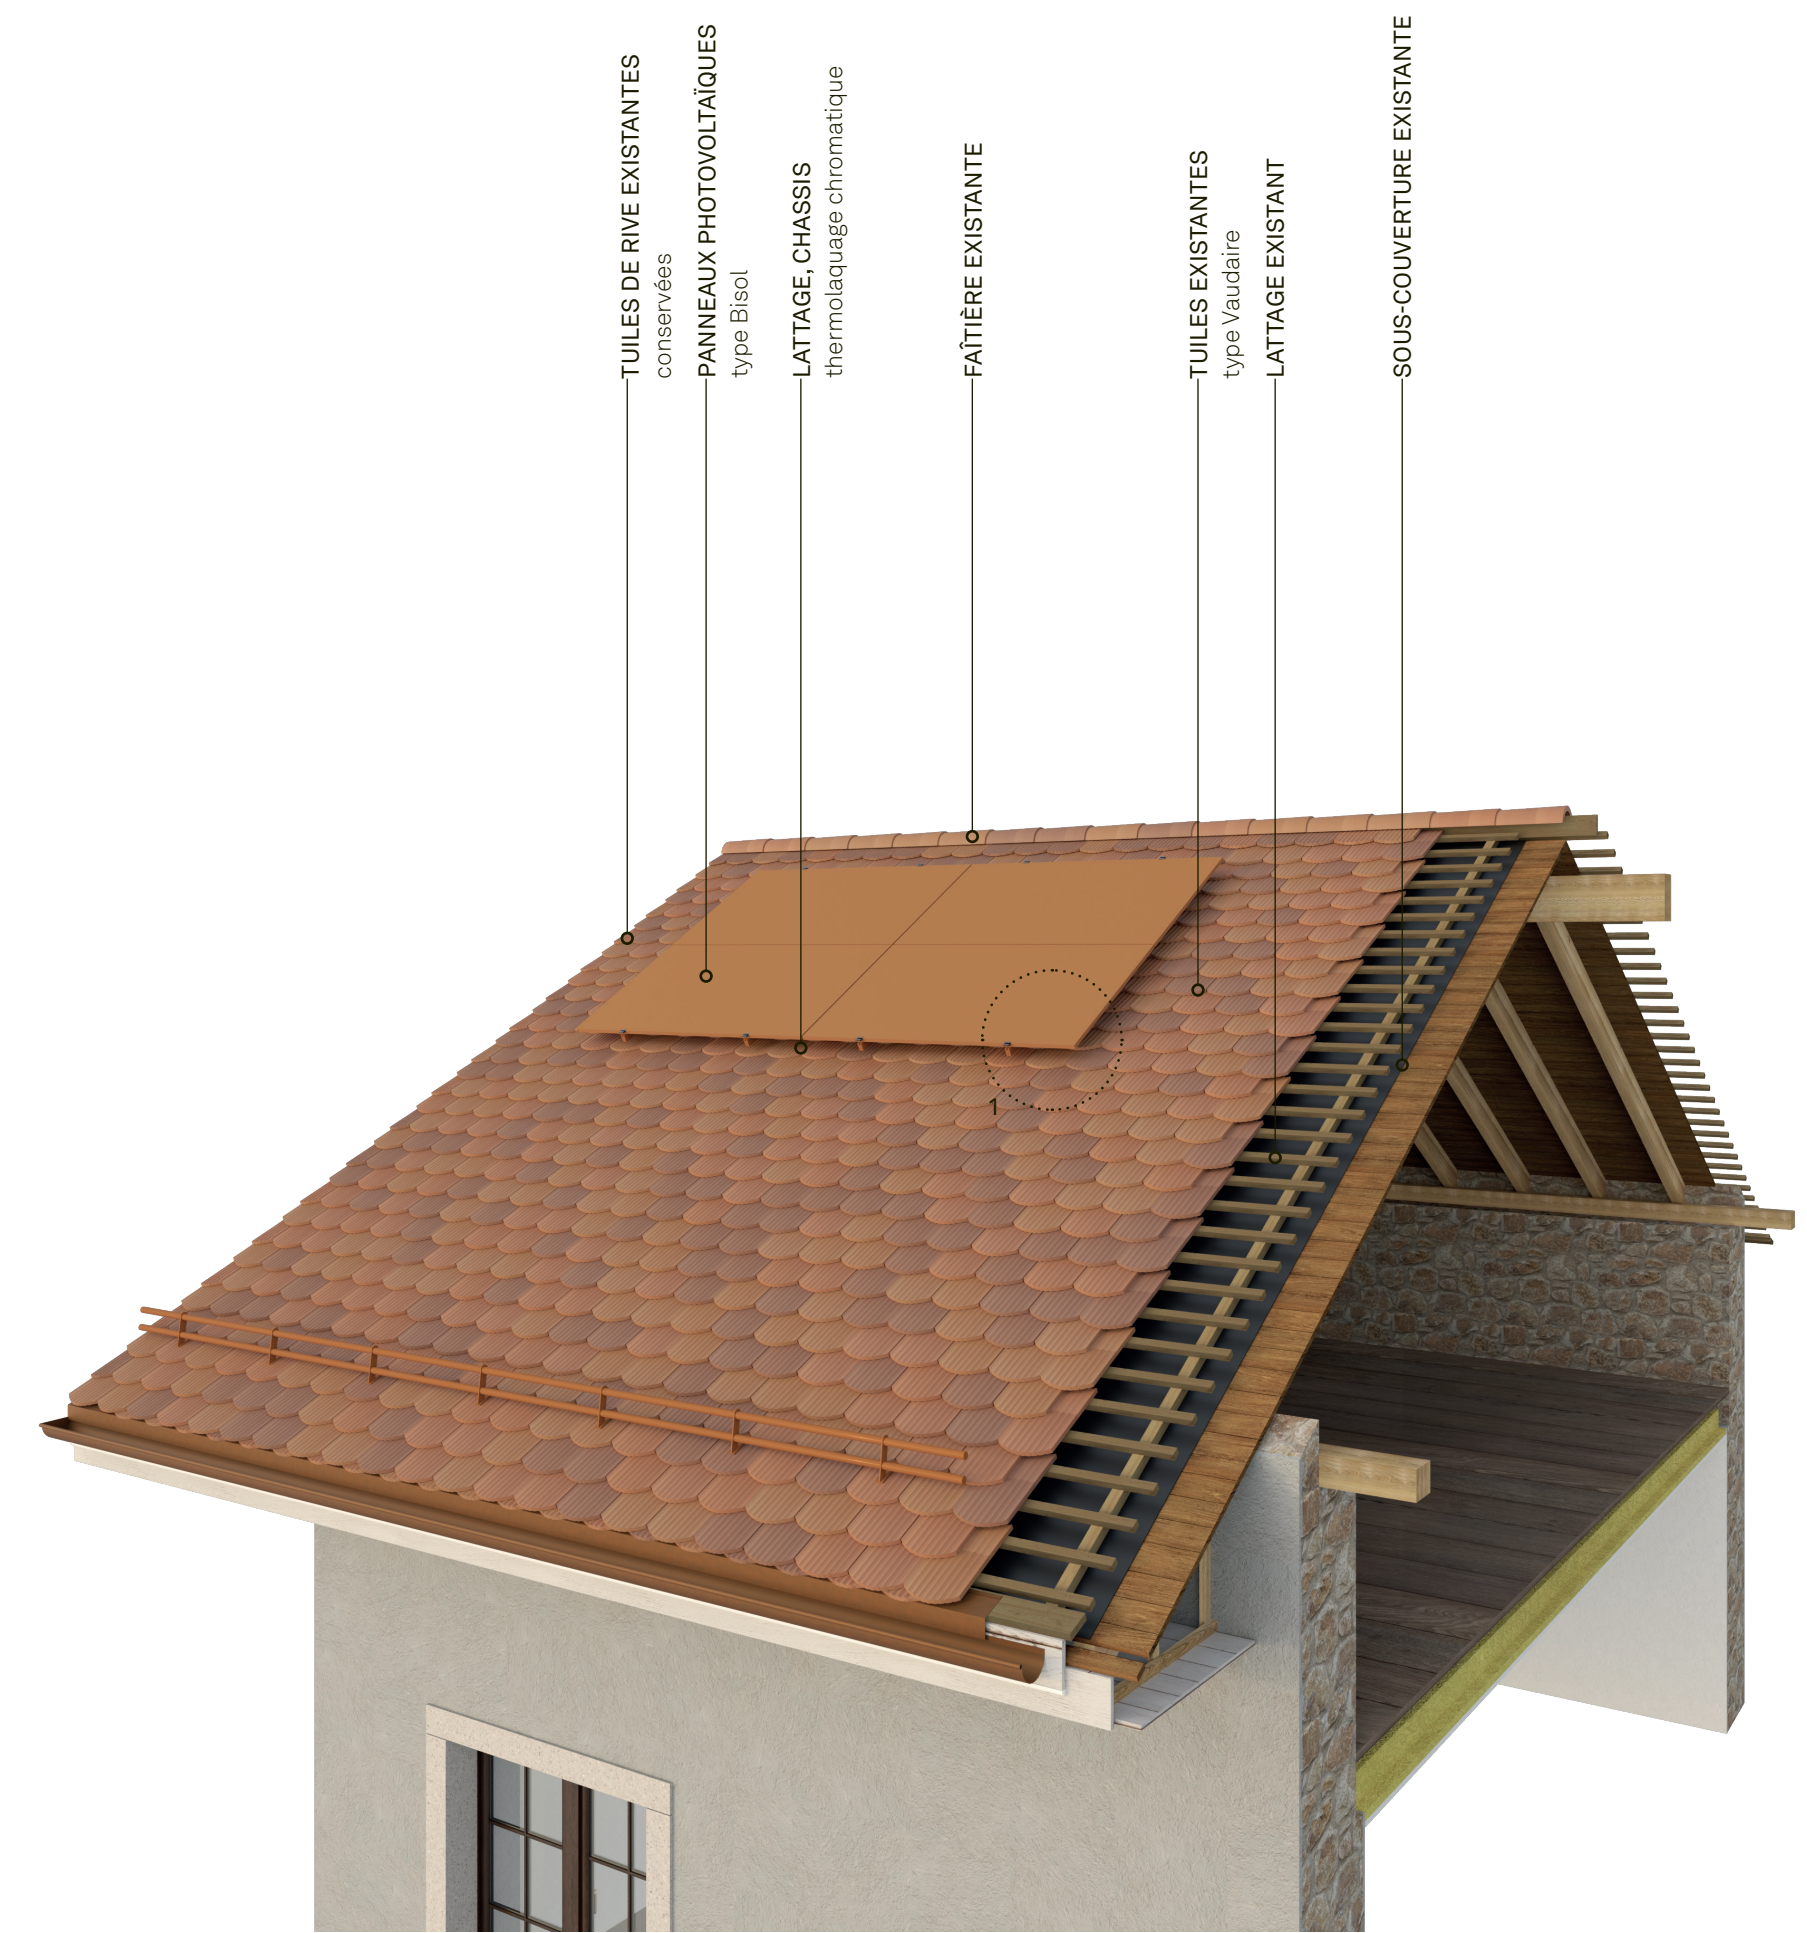


axonométrie

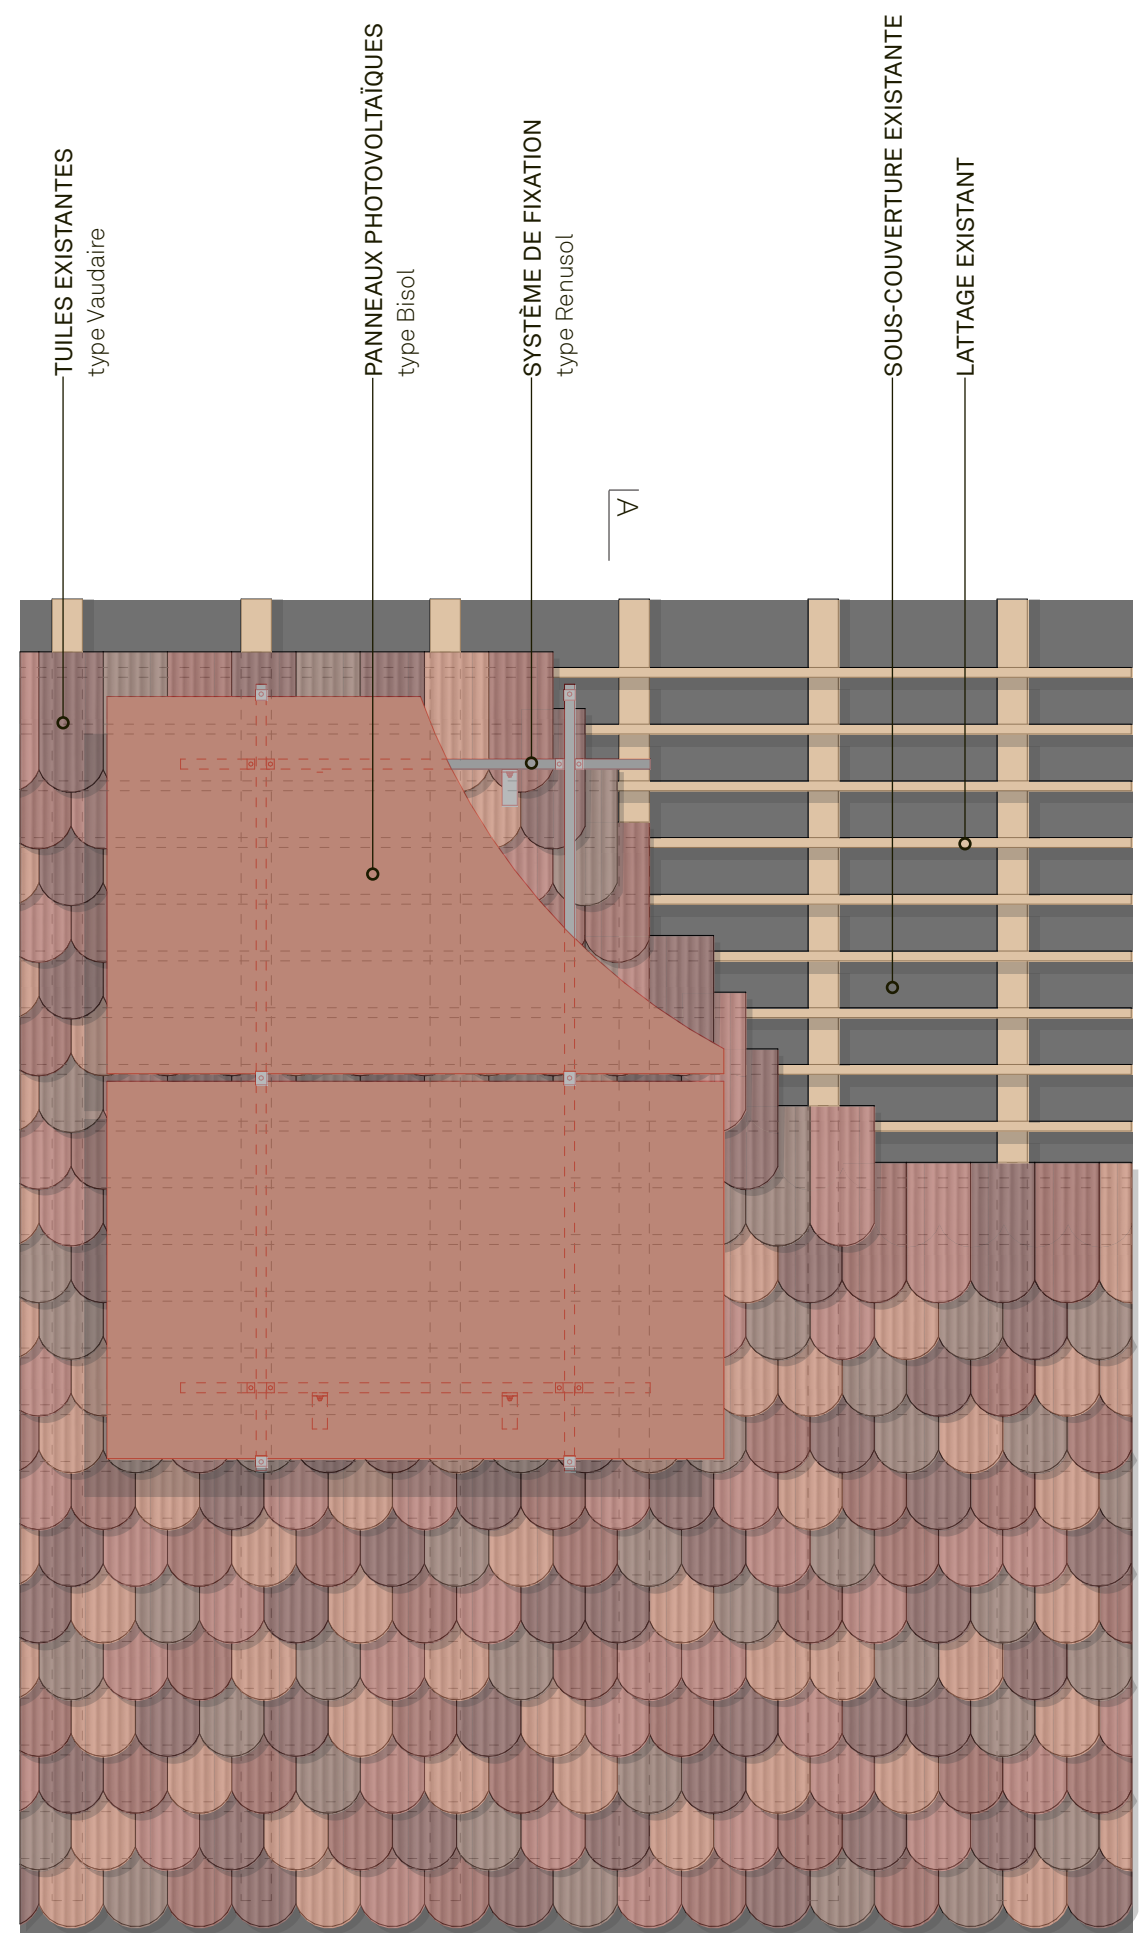


plan, échelle 1:20

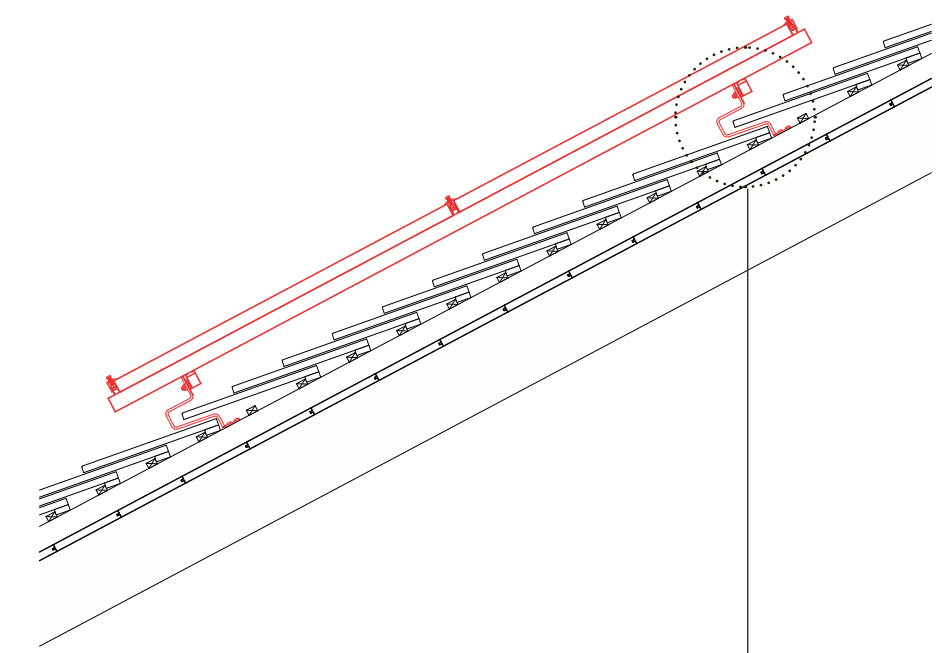

coupe A-A, échelle 1:20

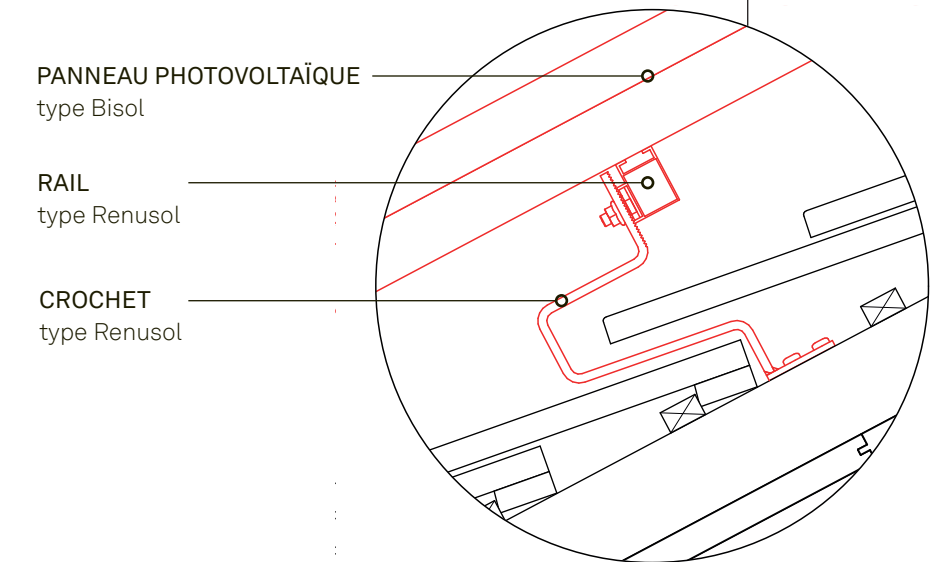


détail, échelle 1:5



canton de

vaud



LAVAUx

VIGNOBLE

EN TERRASSES


COMMISSION

INTERCOMMUNALE

DE LAVAUx


07.5 modélisation 5<sup>ème</sup> façade

rectangle isolé - pose sur tuile

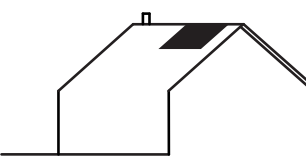


proportions

surface = (x \* y)/10

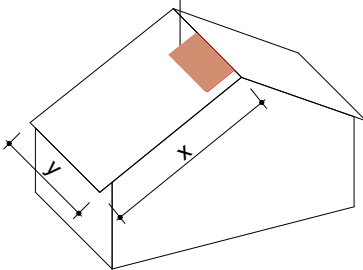

surface = (x \* y)/10

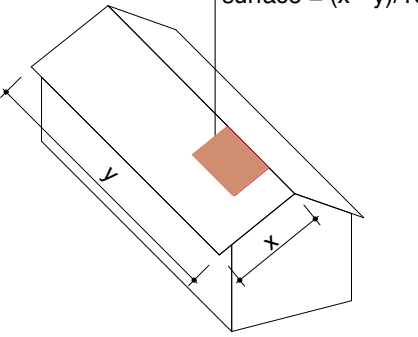

1:20

0

25

50

100 centimètres

Substances architectes sàrl